

Қазақстан Республикасы
Үкіметінің
2026 жылғы « 21 » шілдедегі
№ 644 қаулысына
қосымша

ШАРТТЫ БЕЛГІЛЕР

- Қаланың кәсіргі шекарасы
- Қаланың жобалық шекарасы
- Шахта қазымдыларының шекарасы

Тұрғын аймақ (Т)

- Т-1 Жекелеу учаскелері бір аз қабатты жеке тұрғын үйлер салынатын аумақтар
- Т-2 Пәтер маншдығы жер учаскелері бір аз қабатты тұрғын үйлер (2-3 қабат) салынатын аумақтар
- Т-3 Орташа қабатты құрылыс аумағы (4-5 және 6* қабат)
- Т-4 Көп қабатты құрылыс аумақтары (6-12 қабат)
- Т-5 Қабат саны көп құрылыс аумақтары (12 қабаттан жоғары)
- Т-6 Тұрғын үй салуға шек қойылған аумақ

Қоғамдық (қоғамдық-іскерлік) аймақ (Қ)

- Қ-1 Мектепке дейінгі, жалпы білім беретін, арнайы орта және жоғары оқу ұйымдарының аумақтары
- Қ-2 Денсаулық сақтау мекемелерінің аумақтары
- Қ-3 Спорт мекемелерінің аумақтары
- Қ-4 Басқару, іскерлік, қоғамдық, ғылыми, банк мекемелерінің аумақтары
- Қ-5 Мәдениет объектілерінің аумақтары
- Қ-6 Спуда, қоғамдық тамақтану, тұрмыстық қызмет көрсету аумақтары
- Қ-7 Дін объектілері мен құрылысжайлардың аумақтары
- Қ-8 Қоғамдық құрылыс салуға шек қойылған аумақтар

Рекреациялық аймақ (Р)

- Р-1 Жалпы пайдалымдағы жасыл желектер
- Р-2 Мемлекеттік орман шаруашылығының аумағы
- Р-3 Туристік ойын-сауық аймақтарының аумақтары
- Р-4 Демалыс аймақтары мен санаторийлердің аумақтары
- Р-5 Су қорғау белдеуіне кіретін жайылмалық жасыл желектер
- Р-6 Жол бойындағы жасыл желектер
- Р-7 Табиғи жасыл екпіндердің аумақтары
- Р-8 Рекреациялық аумақтары
- Р-9 Өзендердің, табиғи және жасанды су айдындарының аумағы
- Р-10 Жайылмалық аумақтар

Өнеркәсіптік (өндірістік) аймақтар (Ө)

- Ө-1 Өнеркәсіптік-өндірістік кәсіпорындар мен қойма объектілерінің аумақтары

Инженерлік және көліктік инфрақұрылым аймағы (И)

- И-1 Автомобиль жолдарының, көшелер мен көлік кәсіпорындарының аумақтары
- И-2 Қоғамдық объектілер мен инженерлік инфрақұрылымның аумағы
- И-3 Көліктік инфрақұрылым объектілерінің аумағы
- И-4 Теміржол аумақтары
- И-5 Оуелай аумақтары

Арнайы мақсаттағы аймақтар (А)

- А-1 Көмір өндіру (шахталар) аумақтары
- А-2 Кеудей қазып алу аймағы
- А-3 Қож жинақтағыштар мен күл үйінділерінің аумақтары
- А-4 Қатты тұрмыстық қалдықтар (КТҚ) және өнеркәсіптік қалдықтар полигонының аумақтары
- А-5 Зираттар аумақтары
- А-6 Крематорий аумақтары
- А-7 Арнайы мақсаттағы аймақтардың аумақтары

Резервтік аумақтар аймақтары (РА)

- РА-1 Қоныстық құрылыс салу резервінің аумақтары
- РА-2 Көпжәгерлі құрылыс салу резервінің аумақтары
- РА-3 Қызмет көрсететін, оның ішінде жалпықалалық маңызы бар мекемелер мен кәсіпорындарға арналған резерв аумақтары
- РА-4 Өнеркәсіптік құрылыс салу резервінің аумақтары

Санитариялық-қорғау аймақтары (СҚА)


- СҚА-1 Санитариялық-қорғау мақсатында қорғалдыру
- СҚА-2 Темір жолдан оқшаулатын санитариялық-қорғау аймағы

Режимдік аумақтар (РА)

- РА-1 Режимдік объектілердің аумақтары

Ауыл шаруашылығы үшін пайдаланылатын аймақтар (АШ)

- АШ-1 Кеудей қазып алу аймағындағы ауыл шаруашылығы объектілерінің аумақтары
- АШ-2 Бау-бақша кәсіпкерлігінің аумақтары (саяжайлар)
- АШ-3 Ауыл шаруашылығы объектісінің аумағы (Солонғиқы ауылы)

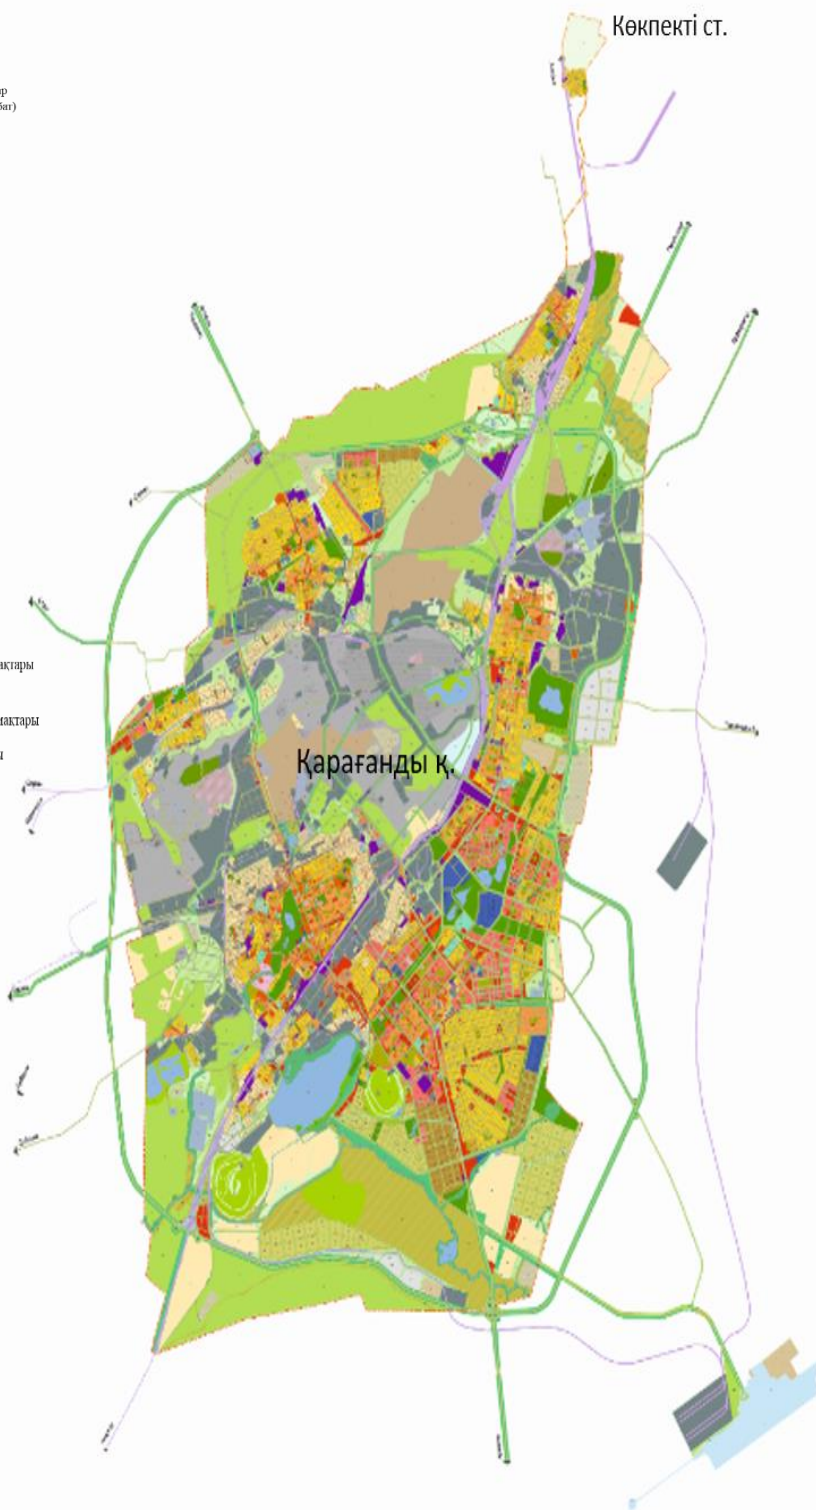

Р/с №	Жерлердің атауы	Жалпы ауданы (гектар)	оның ішінде						
			ауыл шаруашылығы алқаптары					орман алқаптары	басқа да жерлер
			егістіктер	көп жылдық екпелер	тыңайған жерлер	шабындық	жайылымдар		
1	Қарағанды қаласының бекітілген шекарасы (шегі)	49780	3511	1015	2247	108	10513	3223	29163
2	Бұқар жырау ауданының жерінен Қарағанды қаласының шекарасына (шегіне) қосылатын жер алаңы	281					192,7823		88,2177
3	Қарағанды қаласының шекарасы (шегі)	50061	3511	1015	2247	108	10705,7823	3223	29251,2177